

PROJEKT OGRODÓDKA W ZSS w 28

(szkic)

- 21) KOSODRZEWINA
- 22) THUJA KULKA
- 23) ŚWIEKŁA CONICA
- 24) JAKONCE
- 25) SKALNE BYLINY

(ROZCHODNIK ROJNIE
MACIERZANKA
FLOKS, ZAGWIAK ...)


- 14) HORTENSJE
- 18) ROZANECZNIKI
- 19) AZALEE
- 20) WRZOSY
WRZOSCE

- 13) MISKANTY
- 14) KOSTRZEWA
- 15) IRYSY
- 16) ŻURAWKI

- 6) BUKSZPAN
- 7) RÓŻA PAŃKA
- 8) RÓŻE
- 9) DALIE
- 10) LILIE
- 11) AKSAMITU
- 12) PIWONIE

- 1) FORSYCJA
- 2) BEZ LILAK
- 3) BEZ PALBIN
- 4) CEBULOWE
- 5) BRATKI / STOKROTKI

SKALNY WZROSŁY OGRÓD TRAWY LETNI WIOSENNY

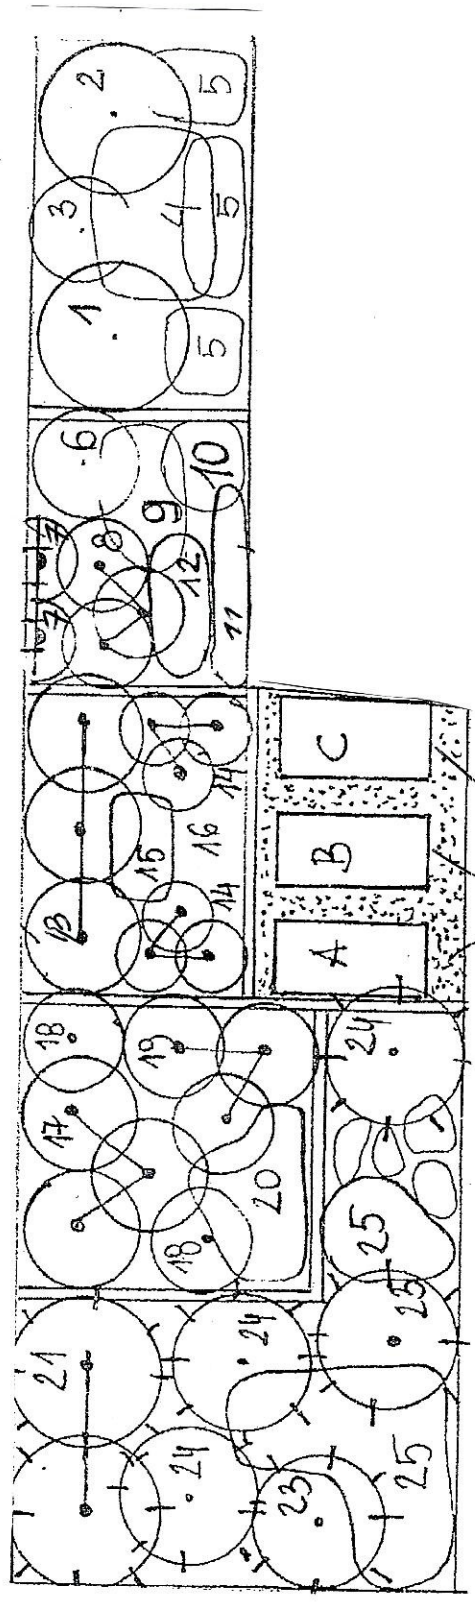

DONICE
 ZIOŁOWA A
 WARZYWNA B
 OWOCOWA C